

**Fust**  
 Und es funktioniert.

**Küchen  
 Badezimmer  
 Renovationen**

Aarestrasse 30 A - 3600 Thun - Werner Fritzenwallner - 033 225 14 46


**Kommission:** Fam. Stoffel, Dorfstr. 74 F, 3707 Därligen  
**Datei/Planung:** 020091599  
**Datum:** 09.06.2022  
**Ansicht:** \*Grundriss / 1:20

**Programm:** 382 Opus  
**Griff:** 511 Metallgriff Titanfarbig  
**APL-Farbe:**

Zeichnungen dienen nur der  
 Änderungen der Frontaufteil  
 vorbehalten. ACHTUNG: Im  
 den Wänden keine Leitunge





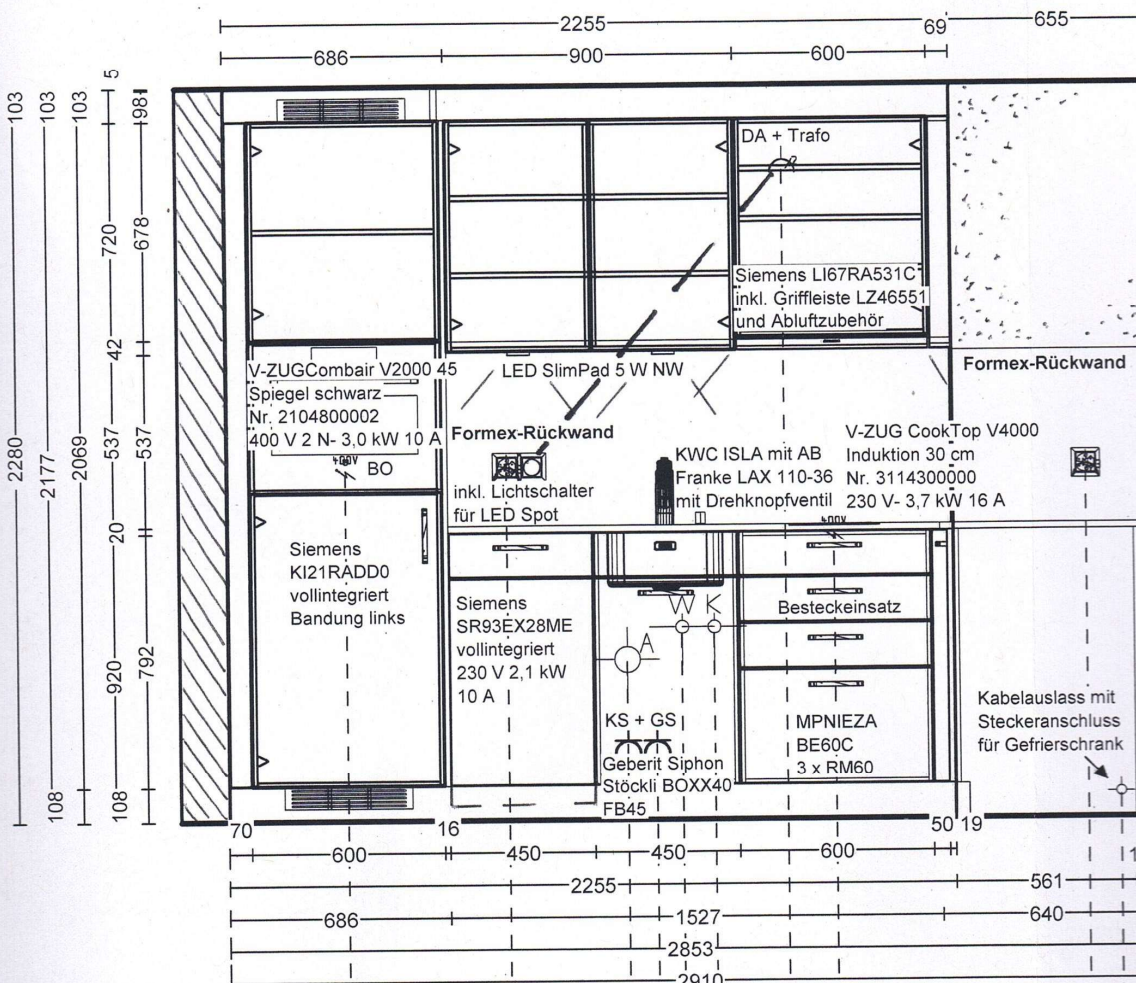

Direkt 400V (HxL) = 1080\370

Steckdose 3fach (HxL) = 1100\870

SteckdSchutz (HxL) = 250\1240

Ablauf (HxL) = 500\1240

SteckdSchutz (HxL) = 250\1330

WARMWASSER (HxL) = 600\1410

Kaltwasser (HxL) = 600\1510

Steckdose 2fach (HxL) = 2050\1735


Direkt 400V (HxL) = 880\1885

WANDAUSLAS

Steckdose 3fach (

Abluftanschluss 120 mm ist bauseitig  
 bestehend, Verkleidung im Oberschrank  
 mit Tablar EBW60 inkl. das obere Scharnier  
 60 mm nach unten versetzt

605

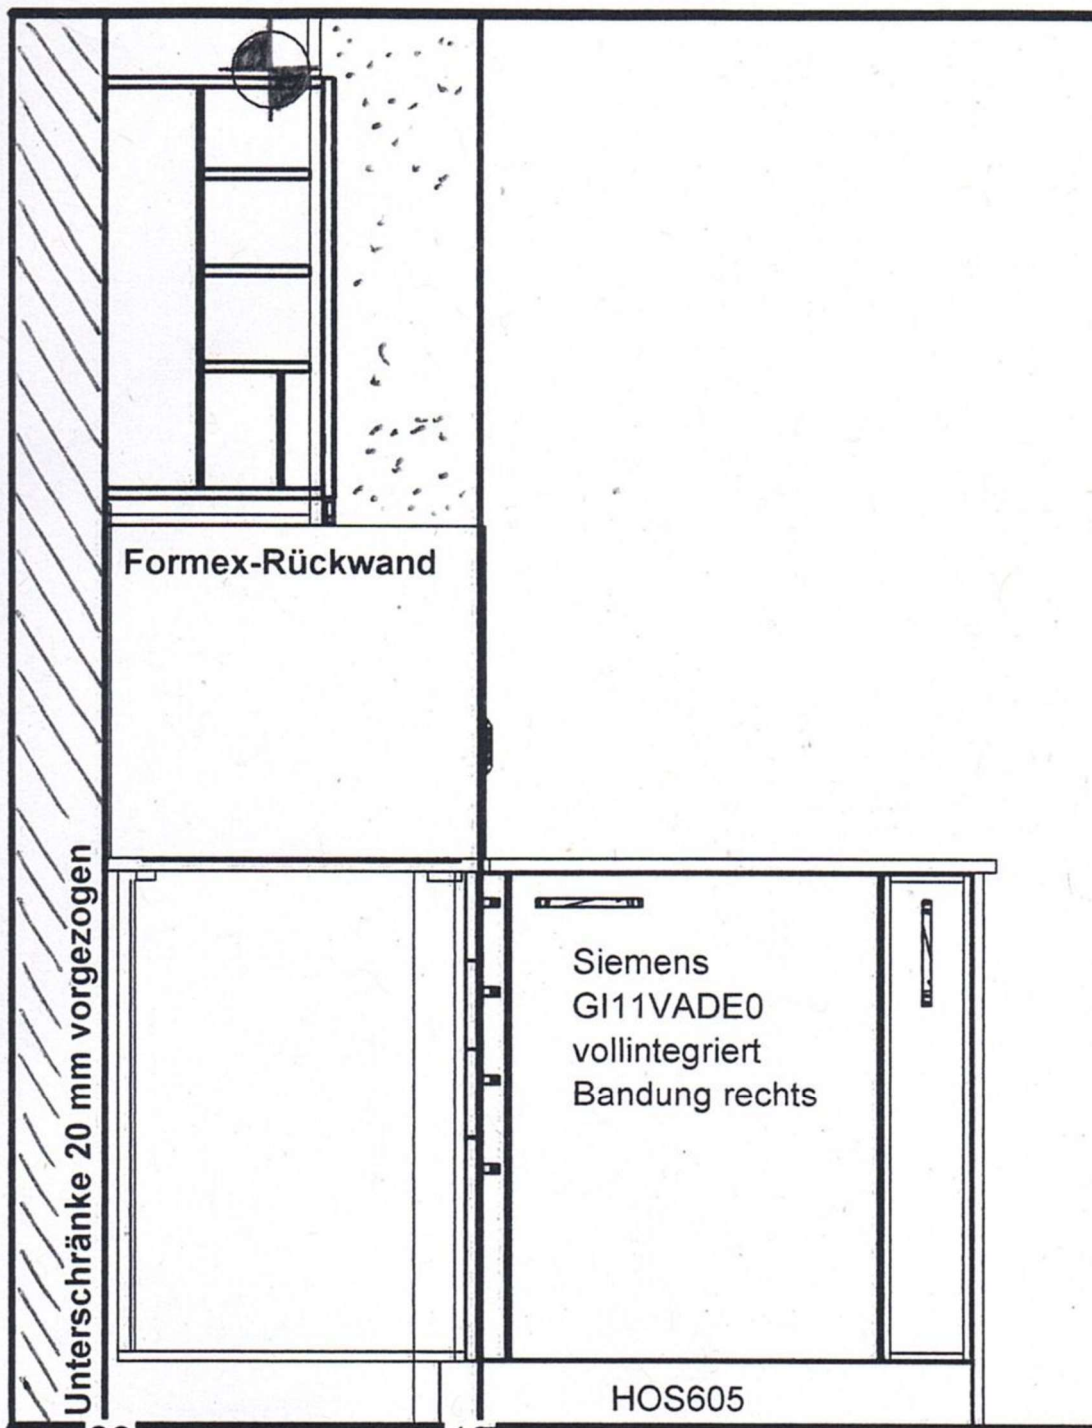

20 19 16 20

561 50 600 600 150

1416

620 816

605 831







